


PLAN RDC 1:200

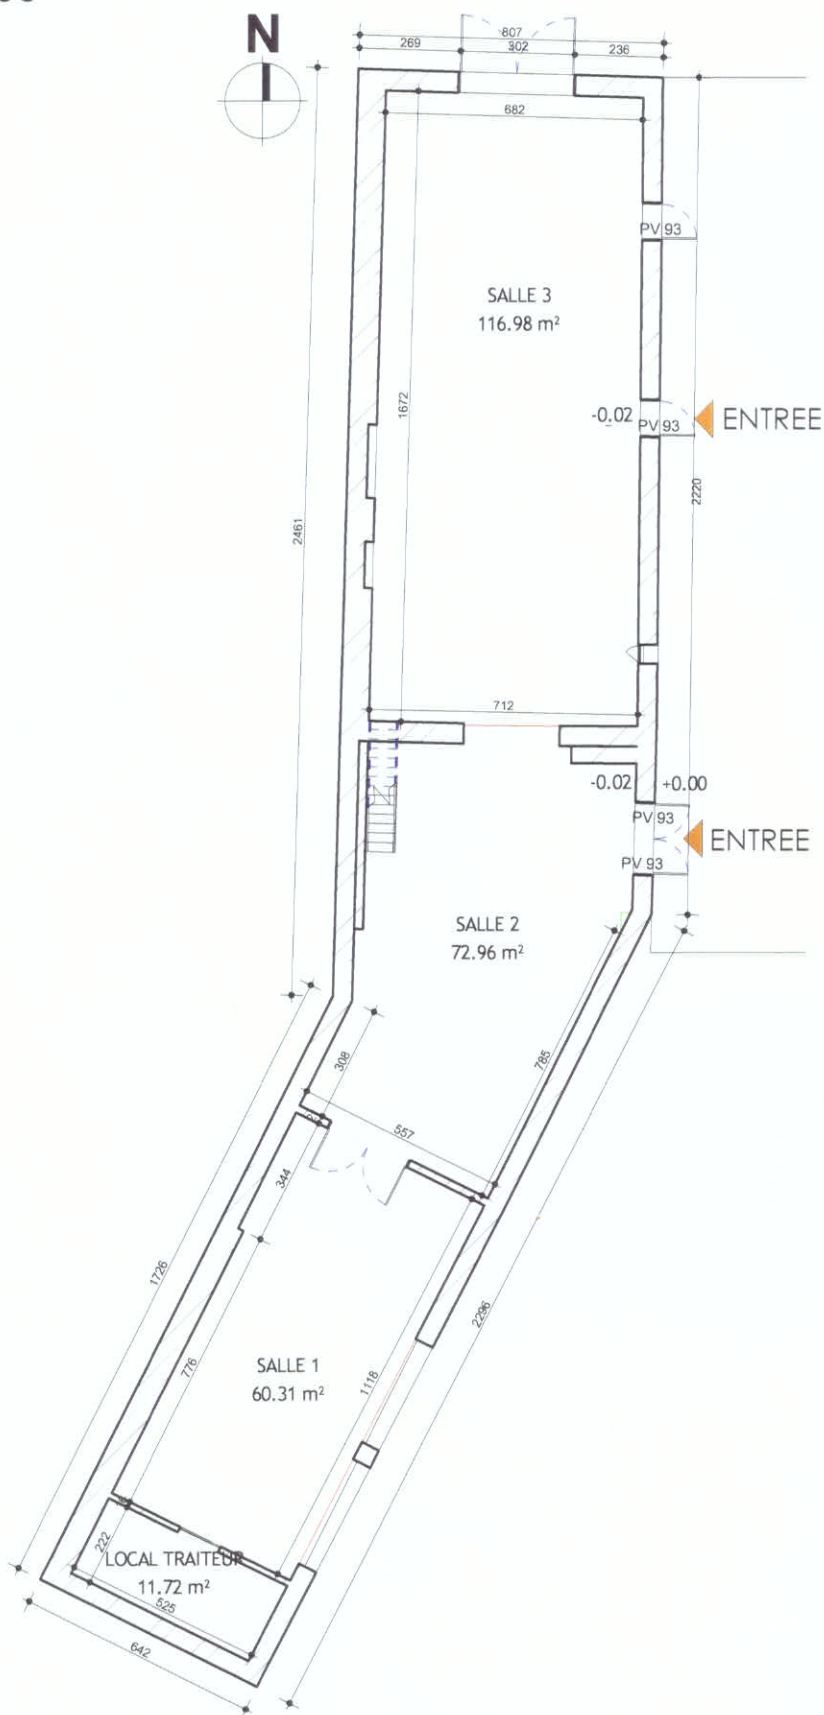

MAITRE D'OUVRAGE:

**Mr. et Mme Richard
DUISIT**

LE COLOMBIER - 01400
SANDRANS

ARCHITECTE:

RCA associés

25 rue Bossuet - 69006 LYON
Tél: 04 78 89 08 45 - Fax: 04 72 43 00 82
E-mail: architectes@sas-rca.com

NUMERO AFF. : 1577

AFFAIRE: AMENAGEMENT
D'UN ESPACE
ACCUEIL

PHASE: PC


ECH: Comme indiqué

DATE : 08/11/2016

DESSINÉ PAR :

PC 39 - PC 40

PLAN DES SANITAIRES 1:100

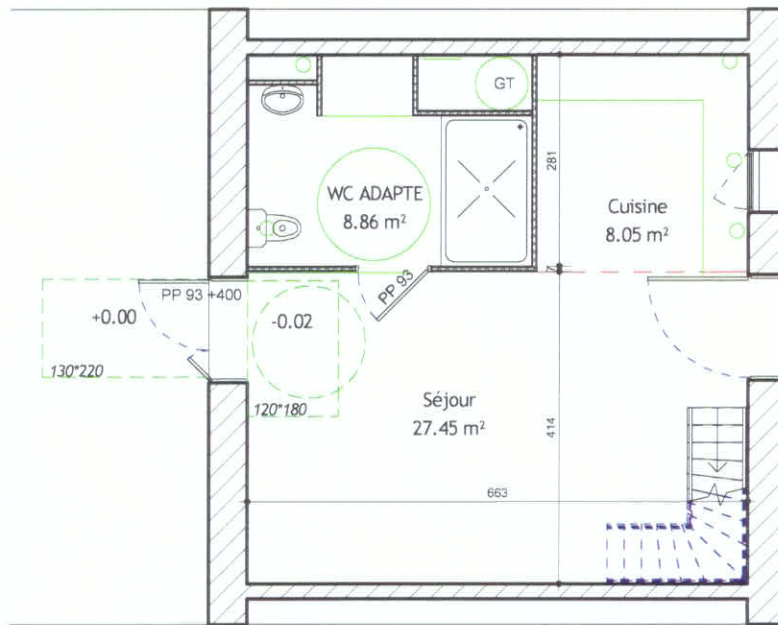

RUBY CURIS ASSOCIÉS
SAS D'ARCHITECTURE
25 rue Bossuet - 69600 VILLEURBANNE
Tél. 04 78 89 08 45 - Fax 04 72 43 00 82
RCS LYON 752 680 207

**PLAN ACCESSIBILITE HANDICAPE ET SECURITE
AVANT ET APRES TRAVAUX**